
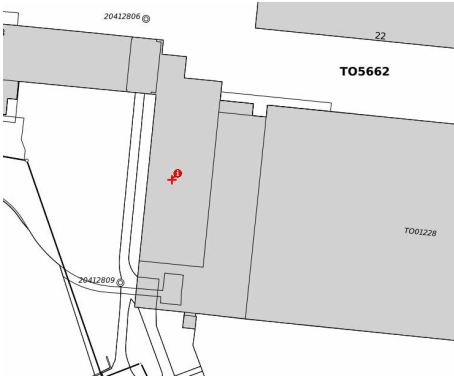


Farblegende

- Freie Bürofläche
- Freie Lagerfläche
- MF_Verkehrsfläche
- MF_Zuschlagsfläche

Mietfläche 1. Obergeschoss	
Name	Fläche

Freie Bürofläche	605.36 m²
Freie Lagerfläche	35.46 m²
MF_Verkehrsfläche	63.56 m²
MF_Zuschlagsfläche	20.11 m²
Gesamt	724.49 m²

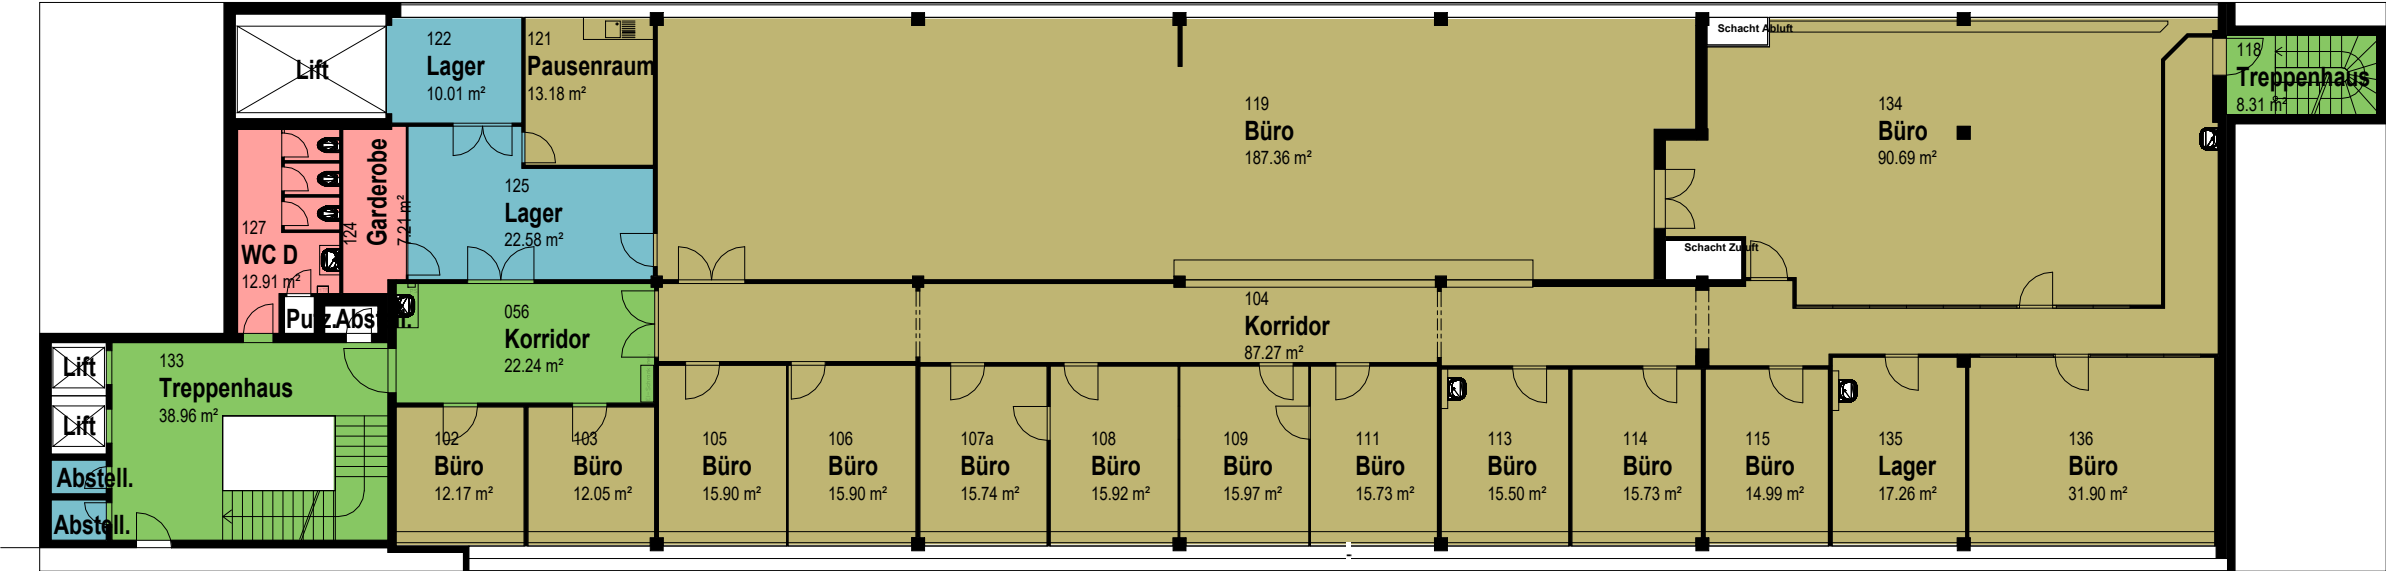

OK FB Treppe Erdgeschoss ± 0.00 = 434.5 m.Ü.M.

Objektbezeichnung:
Rieter Areal Bürotrakt 55

Klosterstrasse 20, 8406 Winterthur

Plan - Nummer:
BT55_ALL_BWI_V11405_7002_01OG

Planbezeichnung:
Mietflächenplan BT55

1. Obergeschoss

Massstab:
1 : 200

Datum / Gez: 04.04.2024 / ANJ
Revidiert / Gez: 21.01.2025 / ANJ

Eigentümer/in:
Allreal Generalunternehmung
Lindbergh-Allee 1
8152 Glattpark
044 319 11 11
info@allreal.ch
www.allreal.ch



Plat CAD:
P:\B_Rieter_Areal\01_Masterpläne\Rieter-Areal_BT55
Plat PDF, DWG:
W:\PFP_allgemein\PFP_PFM\Rieter-Areal\01_Gebäudedaten\Haus BT55\02_MF

