


Farblegende

- Freie Bürofläche
- Freie Lagerfläche
- MF_Funktionsfläche
- MF_Verkehrsfläche
- MF_Zuschlagsfläche

Mietfläche 3. Obergeschoss	
Name	Fläche
Freie Bürofläche	683.31 m²
Freie Lagerfläche	16.46 m²
MF_Funktionsfläche	5.89 m²
MF_Verkehrsfläche	43.26 m²
MF_Zuschlagsfläche	21.38 m²
Gesamt	770.30 m²

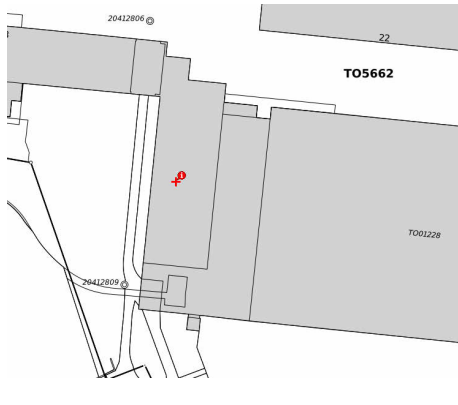

OK FB Treppe Erdgeschoss ± 0.00 = 434.5 m.Ü.M.

Objektbezeichnung:

Rieter Areal Bürotrakt 55

Klosterstrasse 20, 8406 Winterthur

Plan - Nummer:

BT55_ALL_BWI_V11405_7002_03OG

Planbezeichnung:

Mietflächenplan BT55

3. Obergeschoss


Massstab:
1 : 200

Datum / Gez: 04.04.2024 / ANJ
Revidiert / Gez: 21.01.2025 / ANJ

Eigentümer/in:
Allreal Generalunternehmung
Lindbergh-Allee 1
8152 Glattpark
044 319 11 11
info@allreal.ch
www.allreal.ch



Platf CAD:
P:\B_Rieter_Areal\01_Masterpläne\Rieter-Areal_BT55
Platf PDF, DWG:
W:\PFP_allgemein\PFP_PFM\Rieter-Areal\01_Gebäudedaten\Haus BT55\02_MF

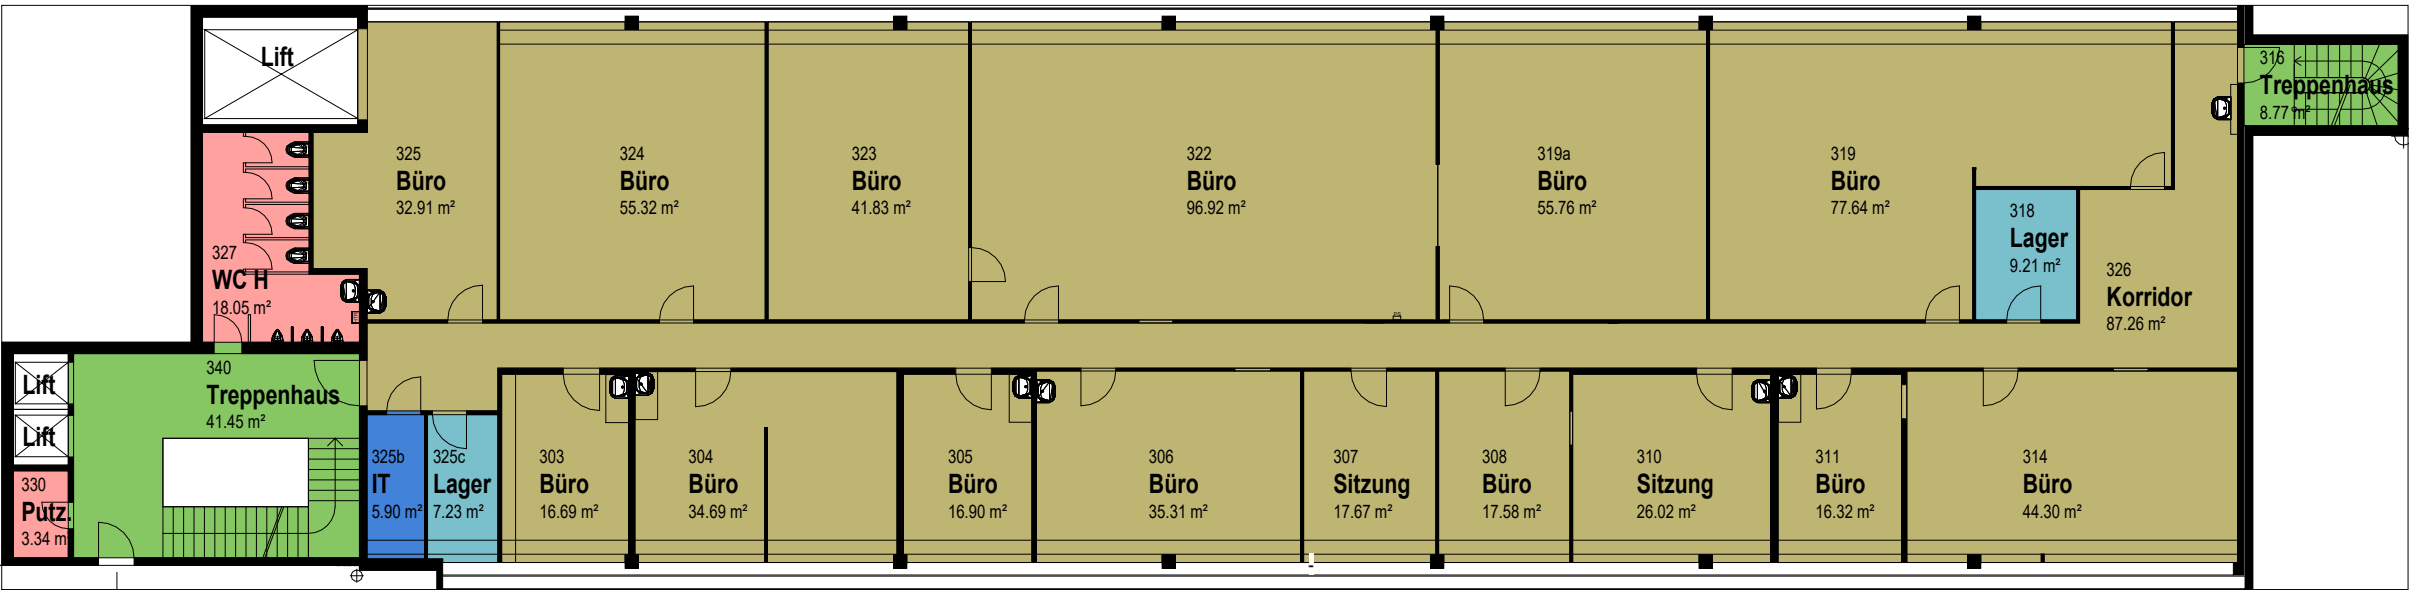

Zugang
zu HGB

