


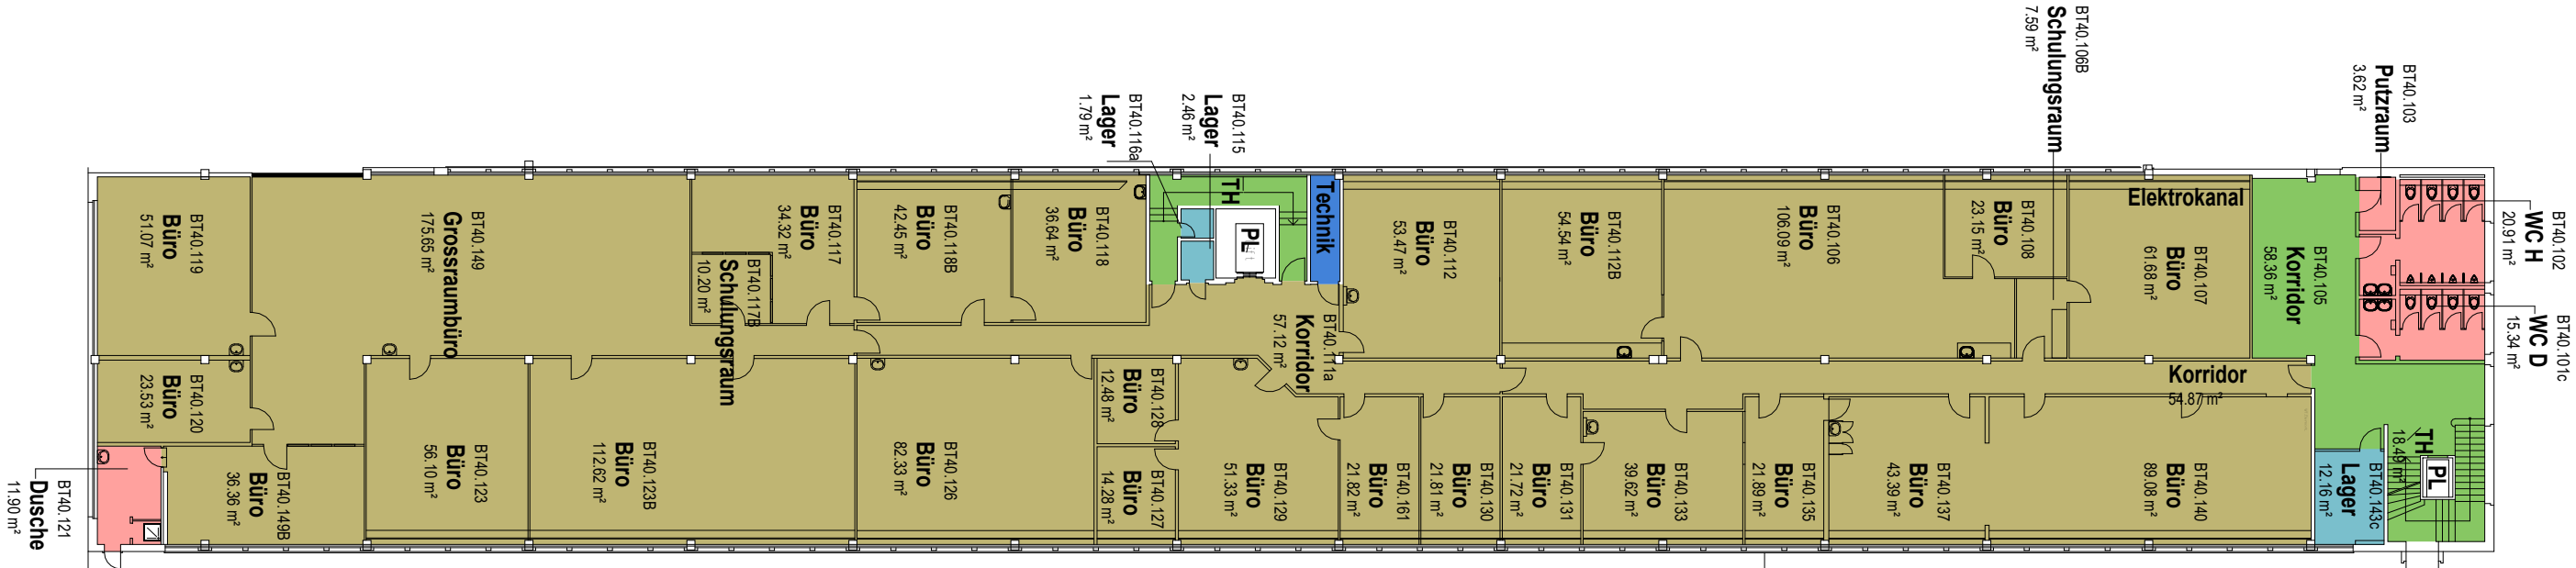


Passerelle zu HBG



- Farblegende:**
- Freie Bürofläche
 - Freie Lagerfläche
 - MF_Funktionsfläche
 - MF_Verkehrsfläche
 - MF_Zuschlagsfläche

Bruttogeschossfläche 1. Obergeschoss	
Name	Fläche
Freie Bürofläche	1451.23 m²
Freie Lagerfläche	16.64 m²
MF_Funktionsfläche	5.93 m²
MF_Zuschlagsfläche	95.53 m²
Gesamt	1623.71 m²

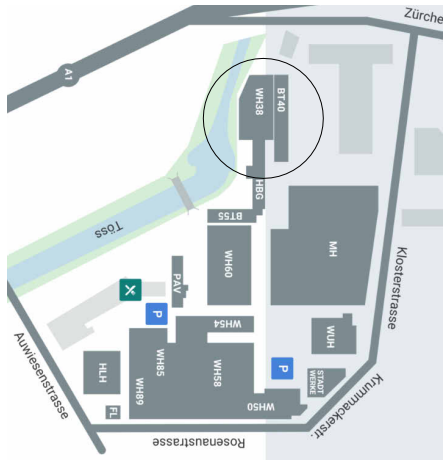

Objektbezeichnung:
Klosterstrasse 20, 8046 Winterthur

Plan - Nummer:
BT40_ALL_BW1_V11405_7002_01OG

Planbezeichnung:
Mietflächenplan WH38, BT40

1. Obergeschoss

Massstab:
1 : 300

Datum / Gez.:
10.06.2024 / ANU

Eigentümer/in:

Allreal Generalunternehmung AG
Lindbergh-Allee 1
8152 Glattpark
044 319 11 11
info@allreal.ch
www.allreal.ch

allreal

Plan CAD:
P.B. Rietel_Areal01_Masterplan
Plan PDF: DWG:
WVFP_allgemein\FRP_PlanRietel-Areal01_Gesamtdatenhaus WH38_BT4002_MF

