



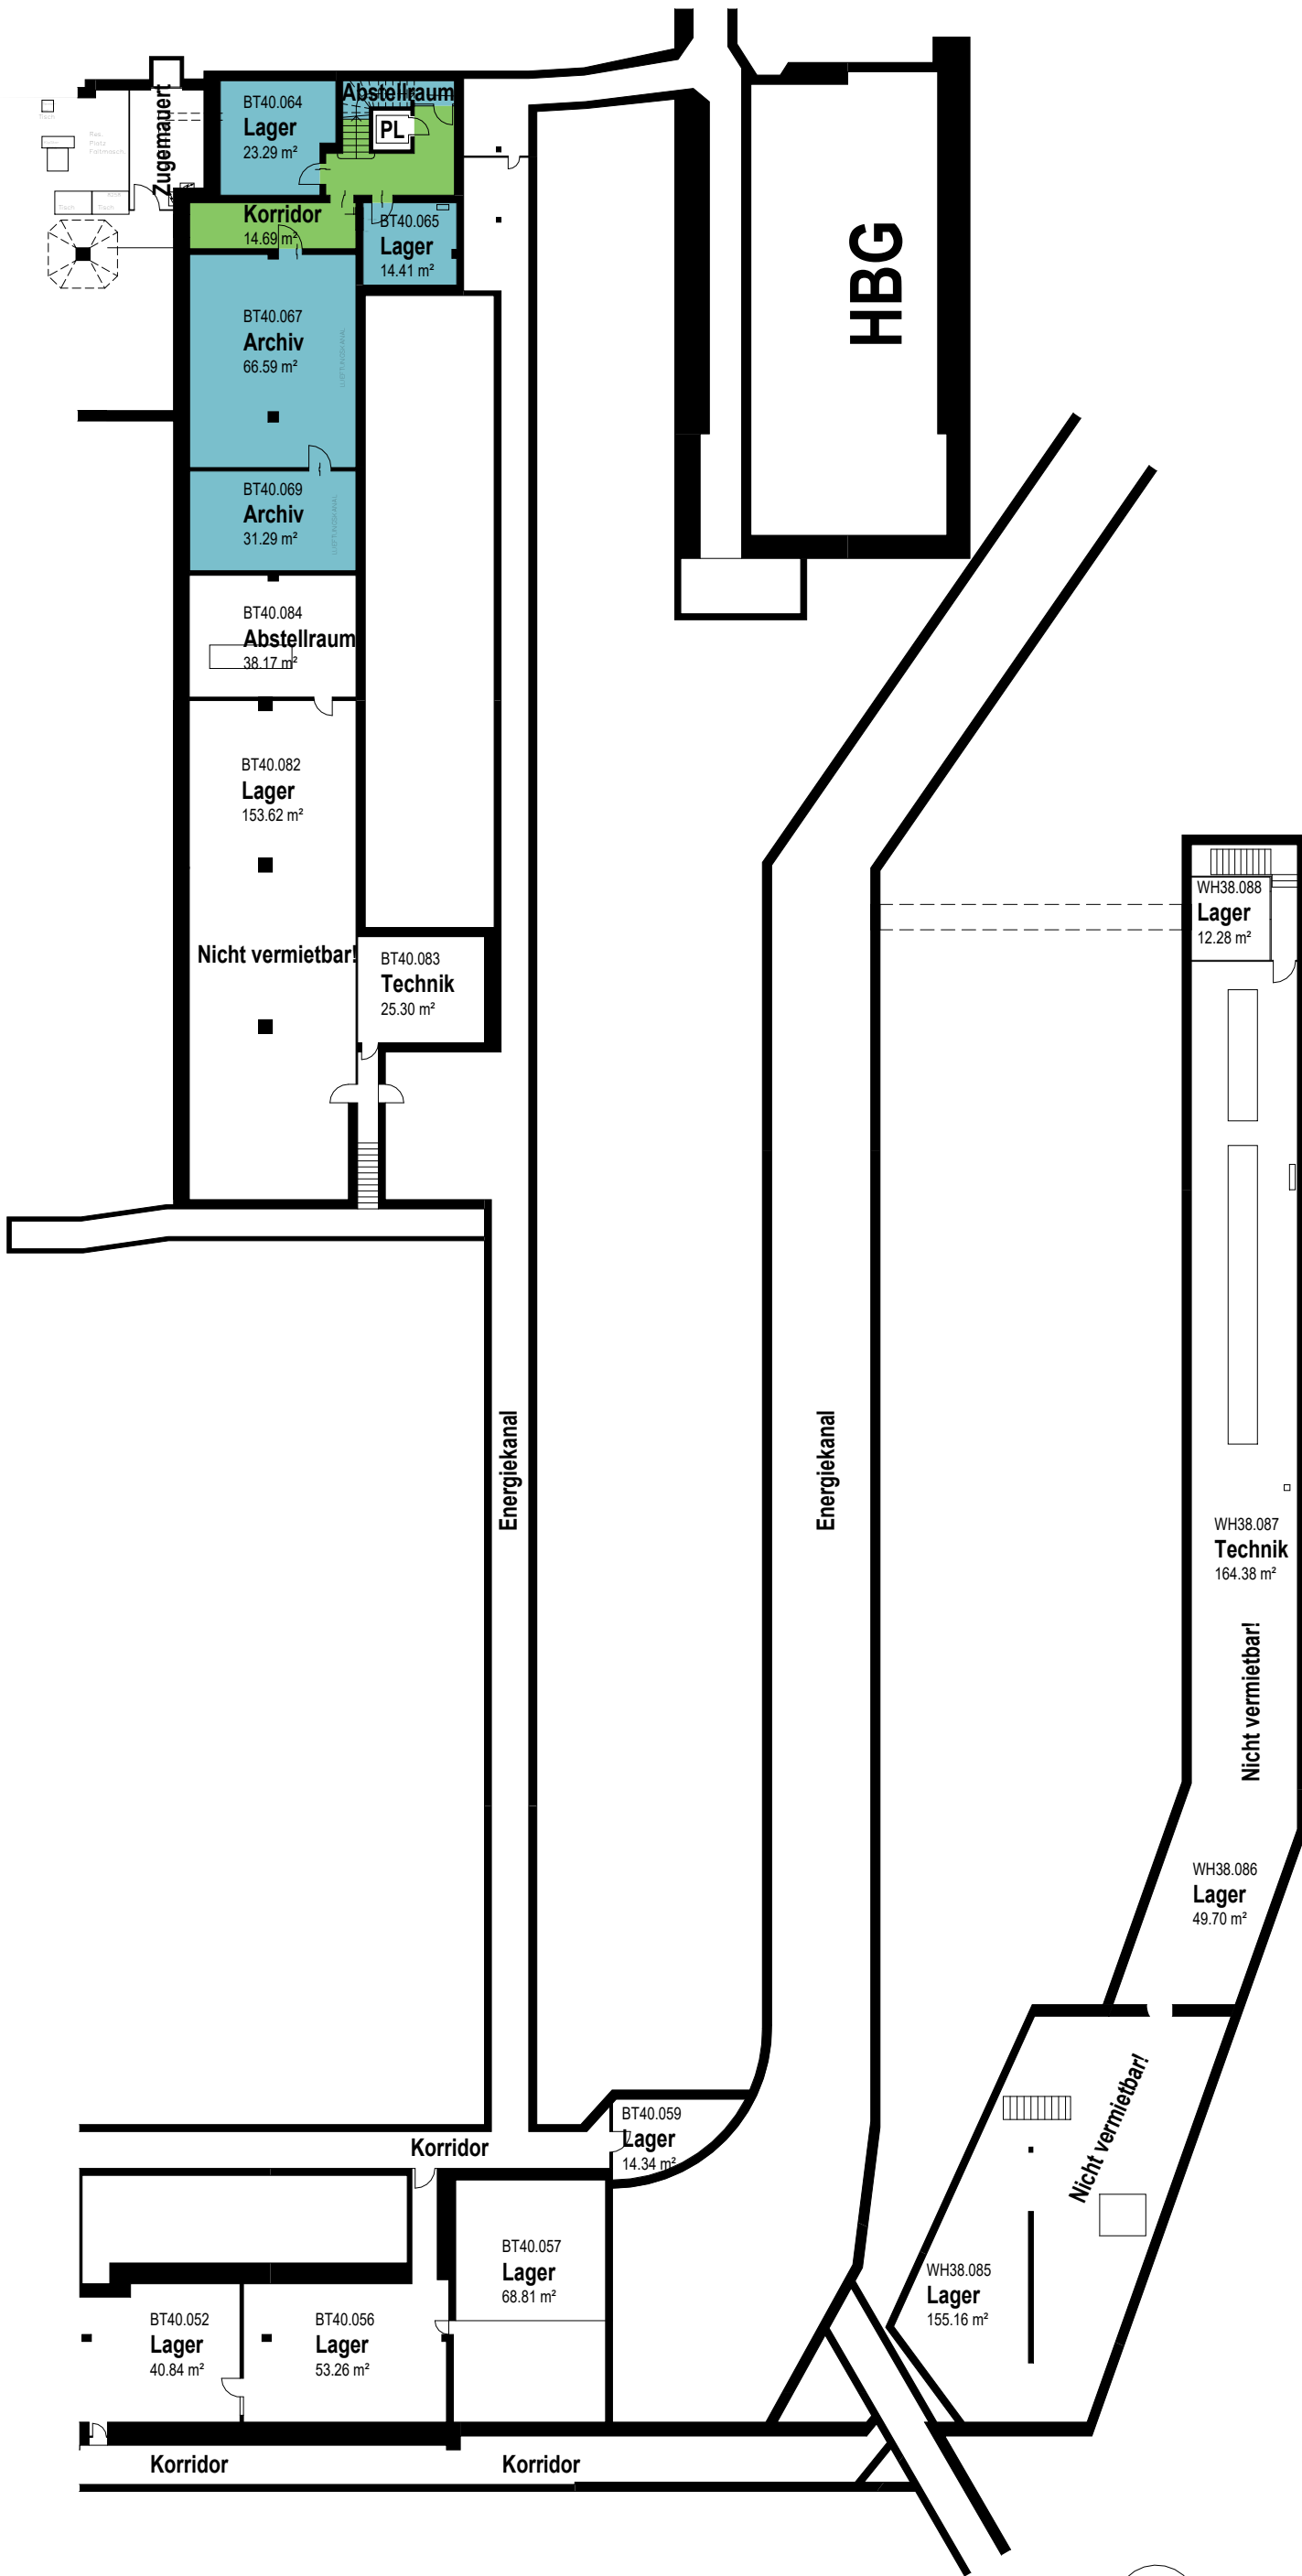

Farblegende:

- Freie Lagerfläche
- MF_Verkehrsfläche

Bruttogeschossfläche 1. Untergeschoss	
Name	Fläche
Freie Lagerfläche	142.49 m²
MF_Verkehrsfläche	30.61 m²
Gesamt	173.10 m²

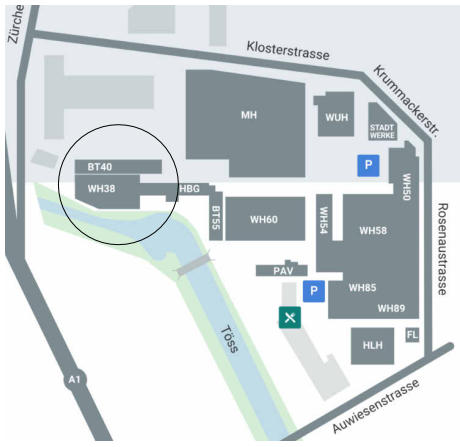

Objektbezeichnung:
Rieter Areal WH38, BT40

Klosterstrasse 20, 8046 Winterthur

Plan - Nummer:
BT40_ALL_BWI_V11405_7002_01UG

Planbezeichnung:
Mietflächenplan WH38, BT40

1. Untergeschoss

Massstab:
1 : 300

Datum / Gez:
10.06.2024 / ANJ

Revidiert / Gez:
17.01.2025 / ANJ

Eigentümer/in:
Allreal Generalunternehmung AG
Lindbergh-Allee 1
8152 Glattpark
044 319 11 11
info@allreal.ch
www.allreal.ch

