



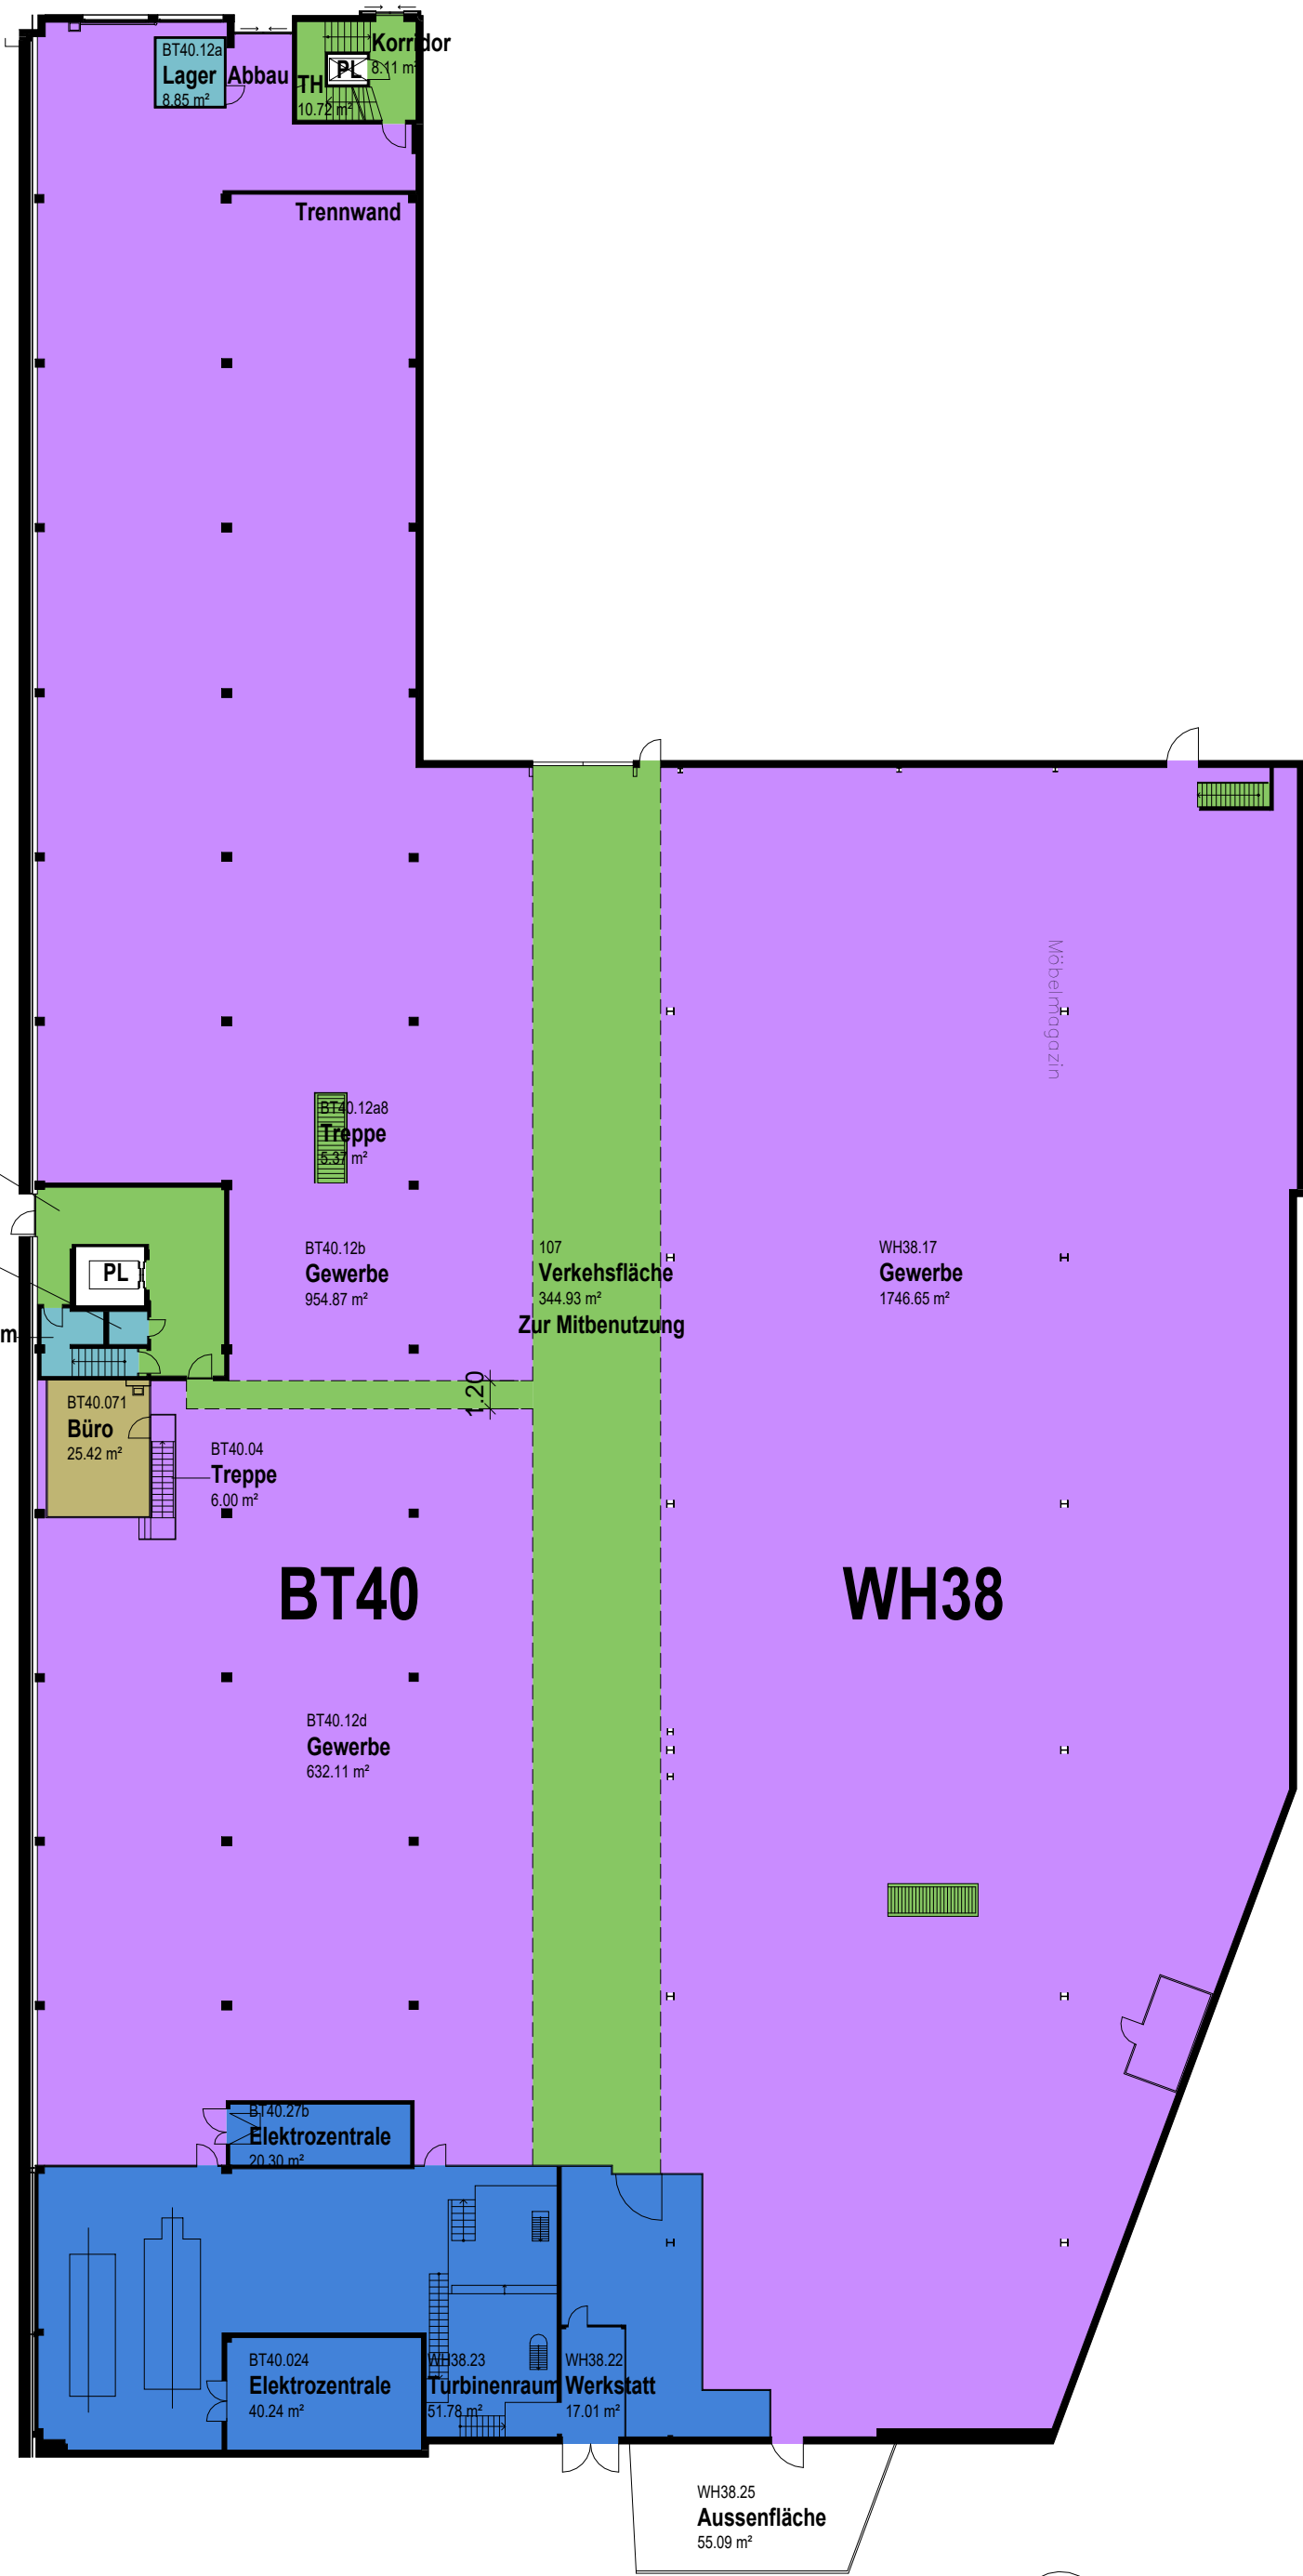

Farblegende:

- Freie Bürofläche
- Freie Gewerbefläche
- Freie Lagerfläche
- MF_Funktionsfläche
- MF_Verkehrsfläche

Bruttogeschossfläche Erdgeschoss	
Name	Fläche
Freie Bürofläche	50.84 m²
Freie Gewerbefläche	3334.55 m²
Freie Lagerfläche	20.78 m²
MF_Funktionsfläche	364.49 m²
MF_Verkehrsfläche	420.38 m²
Gesamt	4191.03 m²

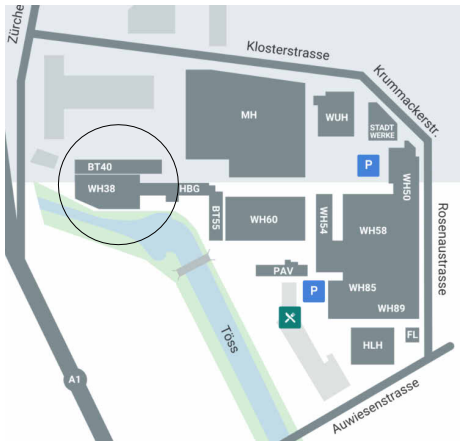

Objektbezeichnung:
Rieter Areal WH38, BT40
Klosterstrasse 20, 8046 Winterthur

Plan - Nummer:
BT40_ALL_BWI_V11405_7002_00EG

Planbezeichnung:
Mietflächenplan WH38, BT40

Erdgeschoss

Massstab:
1 : 300

Datum / Gez: 15.10.2024 / ANJ
Revidiert / Gez: 16.06.2025 / ANJ

Eigentümer/in:
Allreal Generalunternehmung AG
Lindbergh-Allee 1
8152 Glattpark
044 319 11 11
info@allreal.ch
www.allreal.ch

