



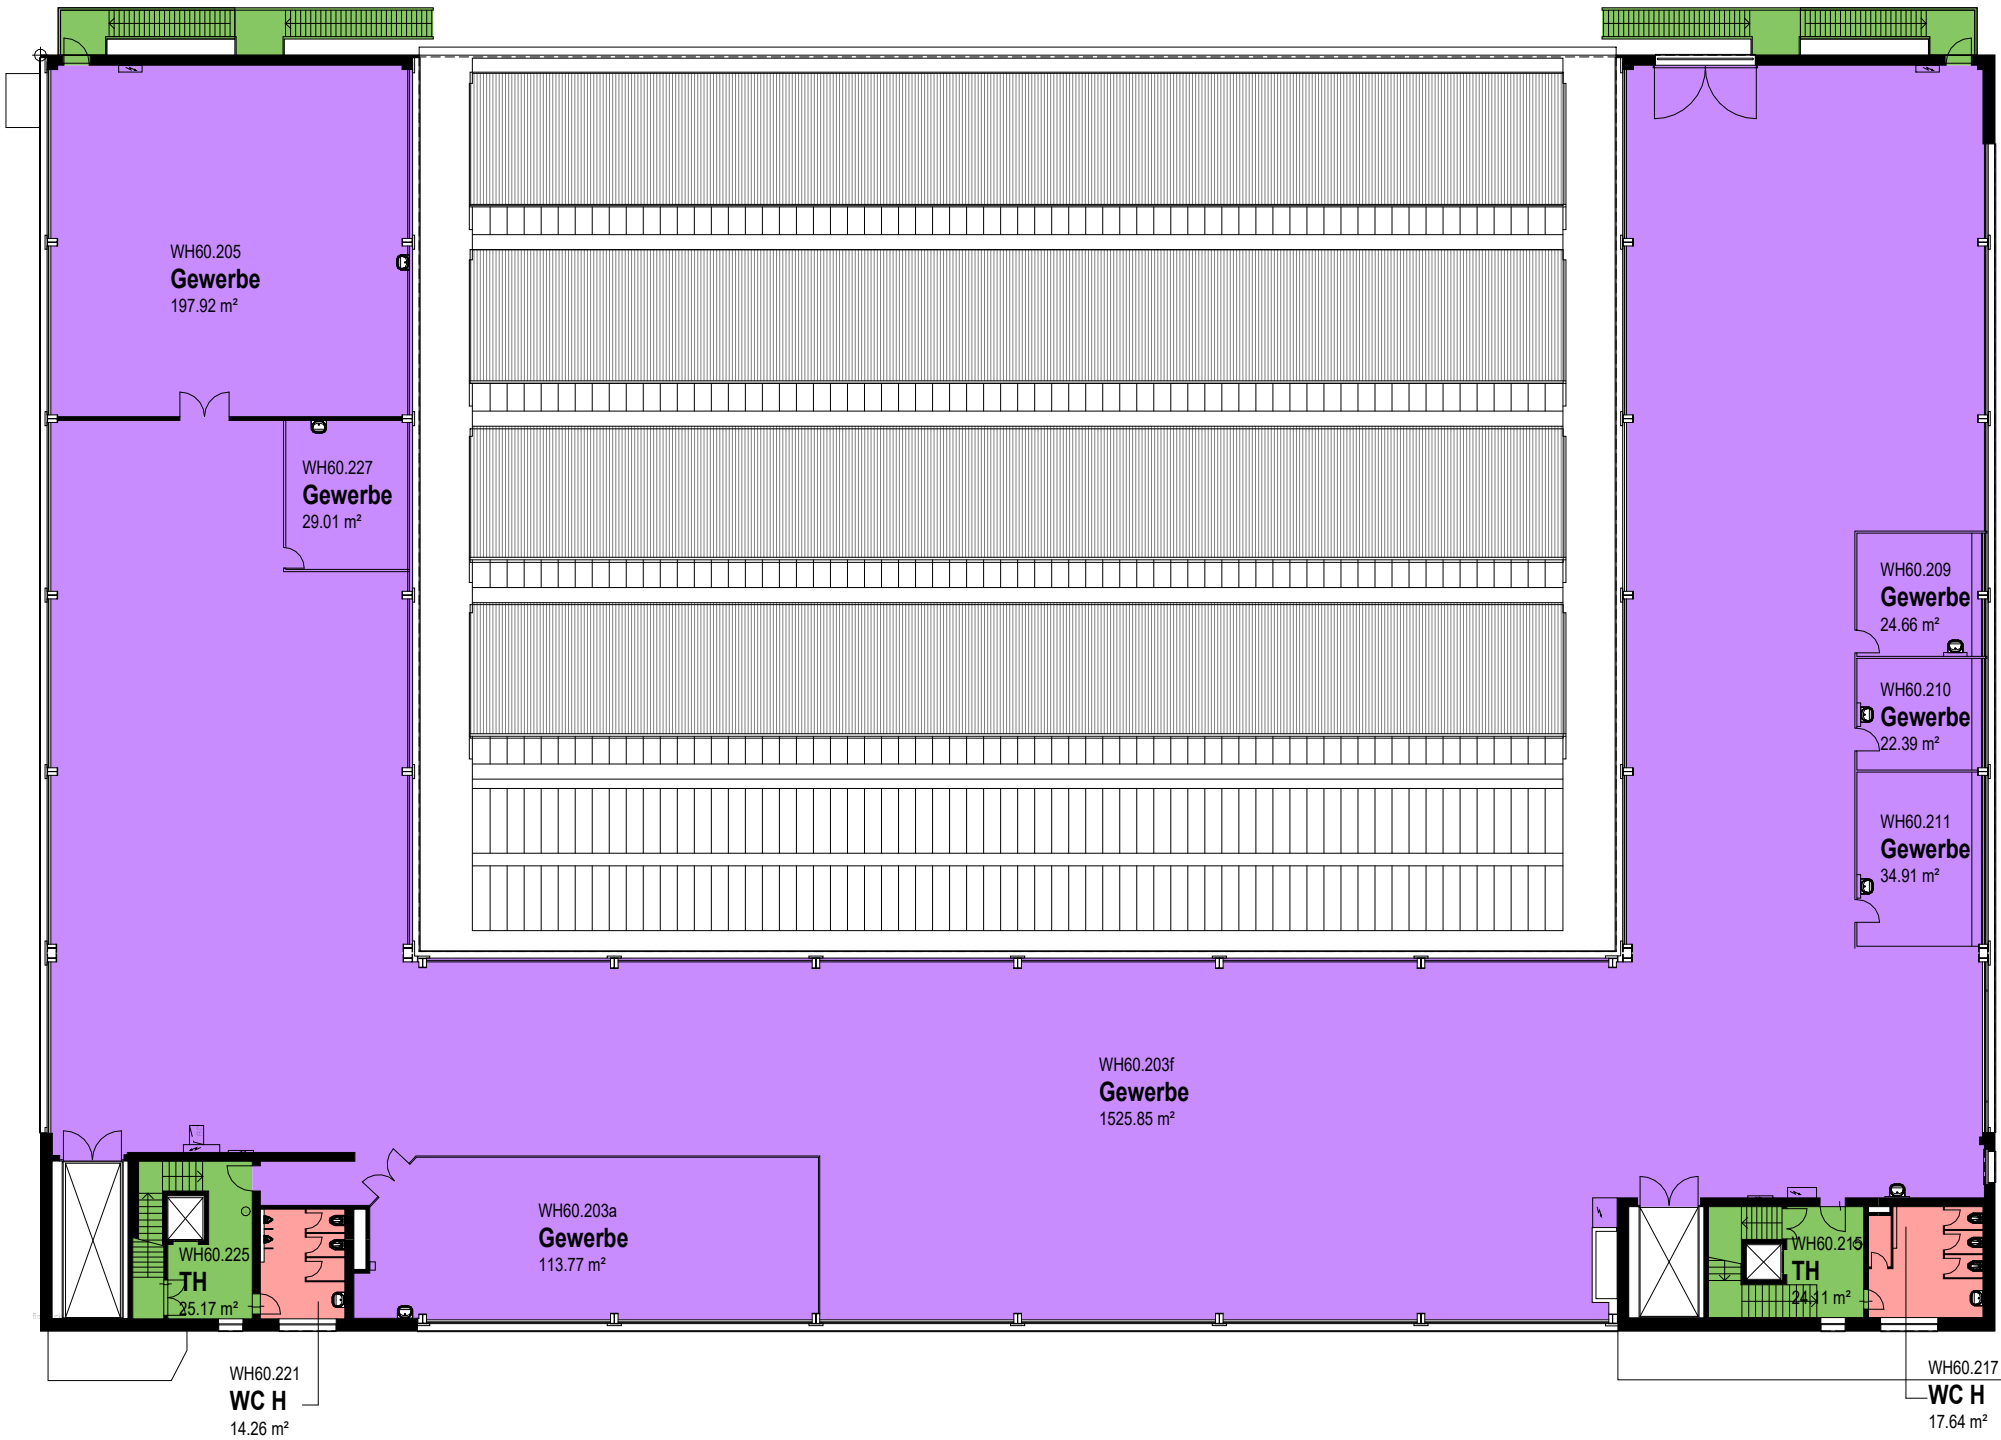

Farblegende

- Freie Gewerbefläche
- MF_Verkehrsfläche
- MF_Zuschlagsfläche

Flächenliste 2. Obergeschoss	
Name	Fläche
Freie Gewerbefläche	1965.00 m²
MF_Verkehrsfläche	92.86 m²
MF_Zuschlagsfläche	33.73 m²
Gesamt	2091.60 m²

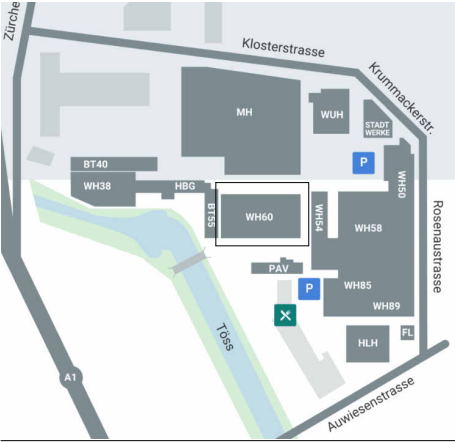

Objektbezeichnung:
Rieter-Areal Werkhalle 60
Klosterstrasse 20, 8406 Winterthur

Plan - Nummer:
WH60_ALL_BWI_V11405_7002_02OG

Planbezeichnung:
Mietflächenplan WH60

2. Obergeschoss

Massstab:
1 : 300

Datum / Gez: 03.04.2024 / ANJ Revidiert / Gez: 17.01.2025 / ANJ

Eigentümer/in:
Allreal Generalunternehmung AG
Lindbergh-Allee 1
8152 Glattpark (Opfikon)
044 319 11 11
info@allreal.ch

