


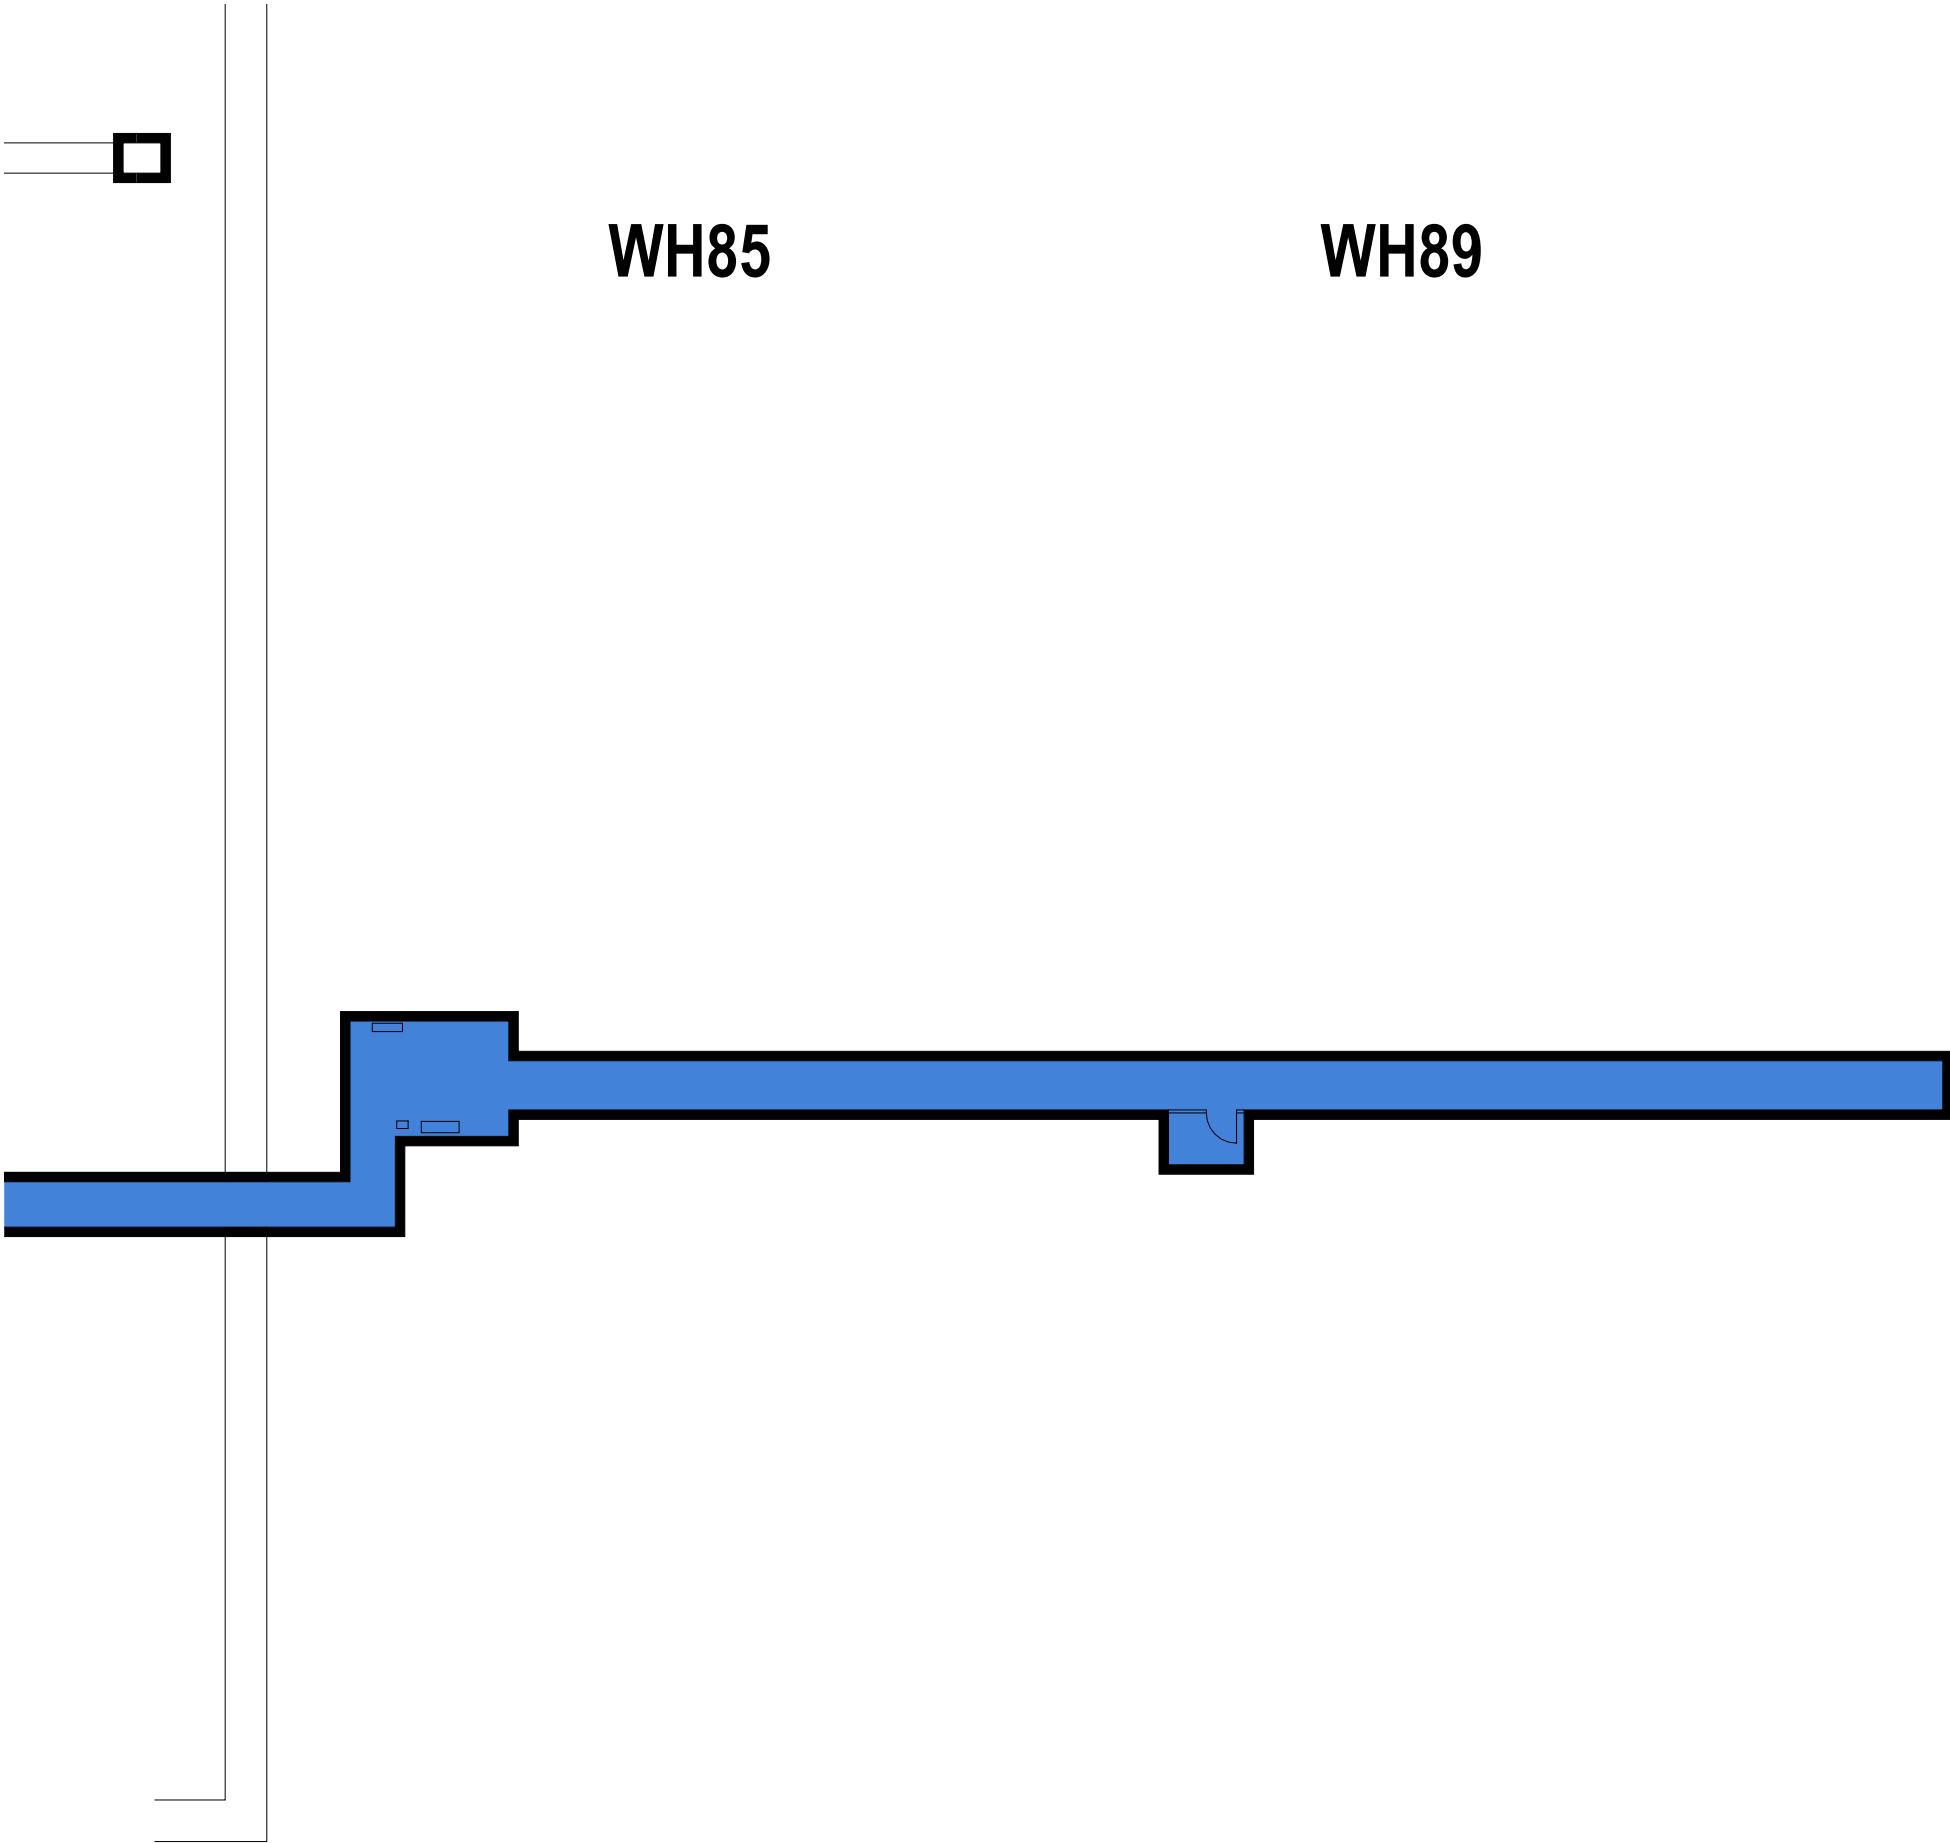

WH85


WH89

Farblegende:

MF_Funktionsfläche

Mietfläche 1.Untergeschoss WH85, WH89	
Name	Fläche

MF_Funktionsfläche	261.72 m²
Gesamt	261.72 m²

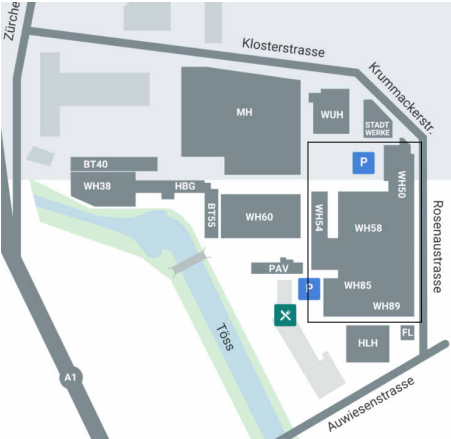

Objektbezeichnung:
Rieter-Areal

Klosterstrasse 20, 8406 Winterthur

Plan - Nummer:
WH85_89_ALL_BWI_V11405_7002_01UG

Planbezeichnung:
Mietflächenplan WH85, WH89

1.Untergeschoss


Massstab:
1 : 200

Datum / Gez: 30.01.2025 / ANJ

Revidiert / Gez:

Eigentümer/in:
Allreal Generalunternehmung AG
Lindbergh-Allee 1
8152 Glattpark (Opfikon)
044 319 11 11
info@allreal.ch



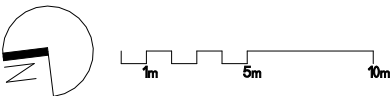


- Vermietet
- MF_Verkehrsfläche
- MF_Zuschlagsfläche



Pfad CAD:
P:\B_Rieter_Areal\01_Masterpläne

Pfad PDF, DWG:
W:\PFP_allgemein\PFP_PFM\Rieter-Areal\01_Gebäudedaten\Haus
WH50_WH54_WH58_WH85_WH 89\02_MF

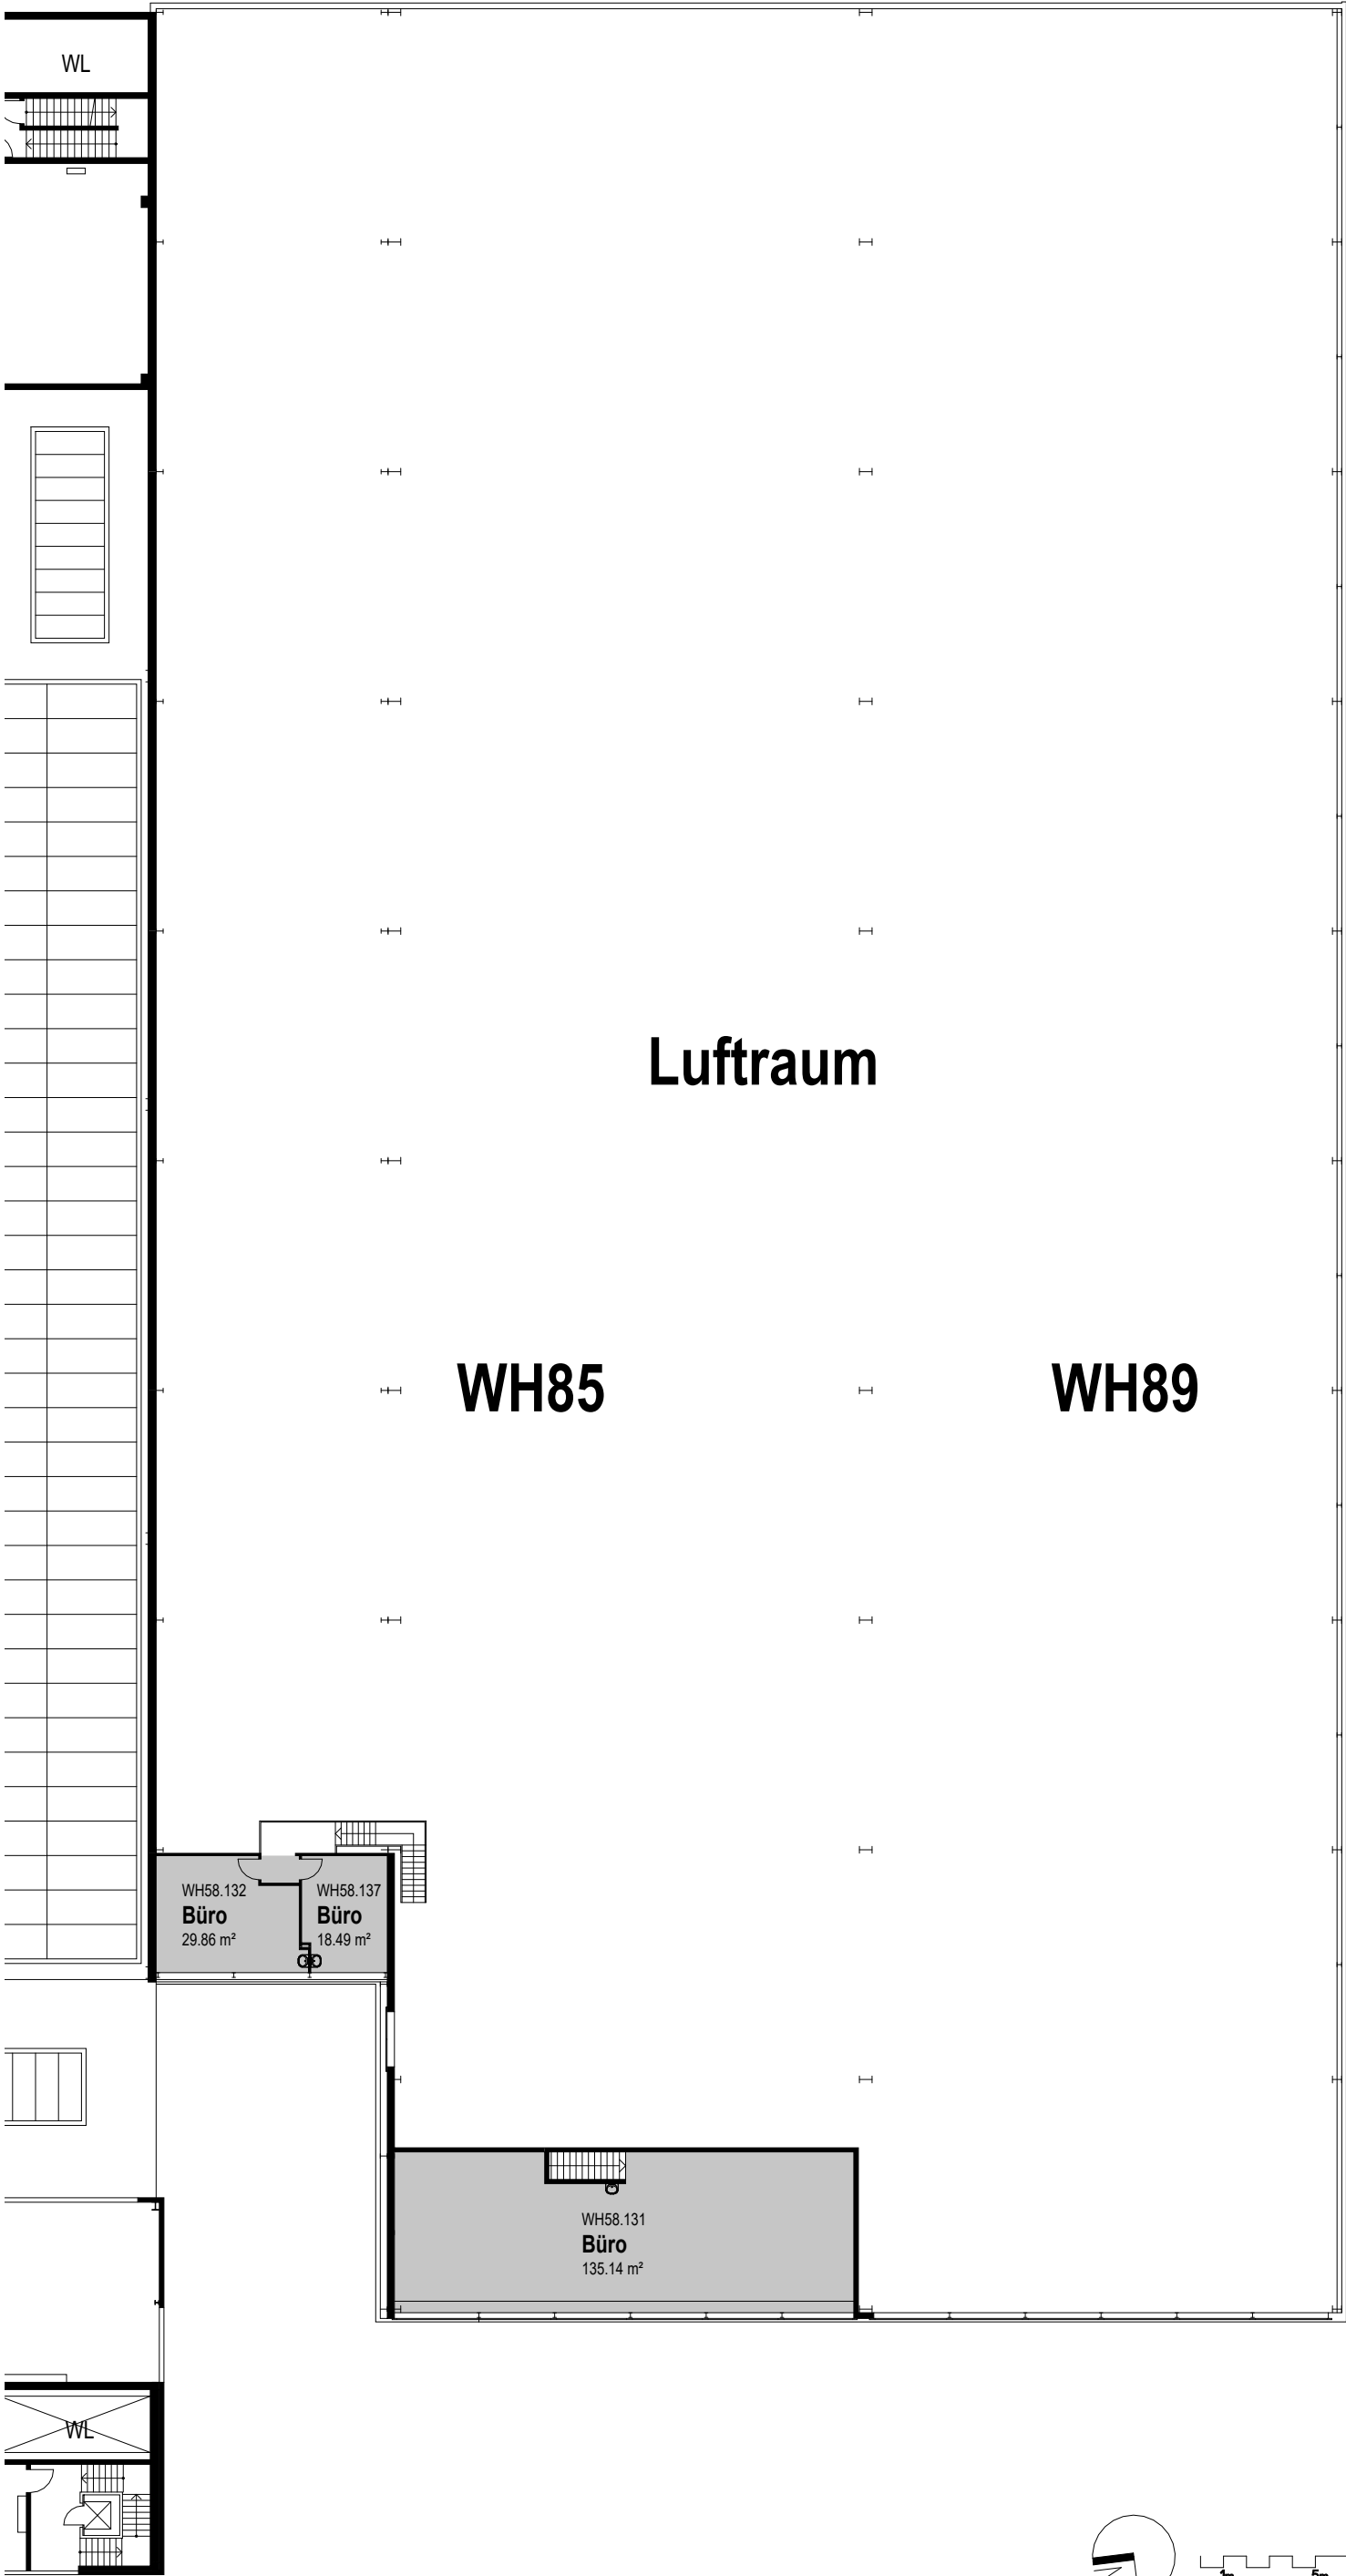


Farblegende:

Vermietet

Mietfläche 1.Obergeschoss WH85, WH89	
Name	Fläche

Vermietet	186.47 m²
Gesamt	186.47 m²

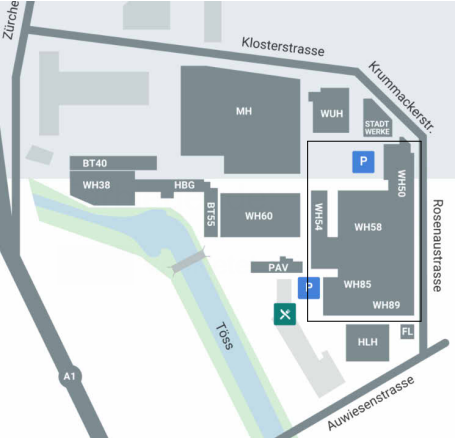

Objektbezeichnung:
Rieter-Areal

Klosterstrasse 20, 8406 Winterthur

Plan - Nummer:
WH85_89_ALL_BWI_V11405_7002_01OG

Planbezeichnung:
Mietflächenplan WH85, WH89

1.Obergeschoss


Massstab:
1 : 300



Datum / Gez: 30.01.2025 / ANJ Revidiert / Gez:

Eigentümer/in:
Allreal Generalunternehmung AG
Lindbergh-Allee 1
8152 Glattpark (Opfikon)
044 319 11 11
info@allreal.ch



Pfad CAD:
P:\B_Rieter_Areal\01_Masterpläne
Pfad PDF, DWG:
W:\PFP_allgemein\PPP_PFM\Rieter-Areal\01_Gebäudedaten\Haus
WH50_WH54_WH58_WH85_WH 89\02_MF

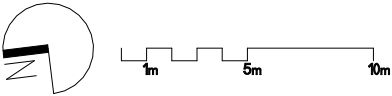

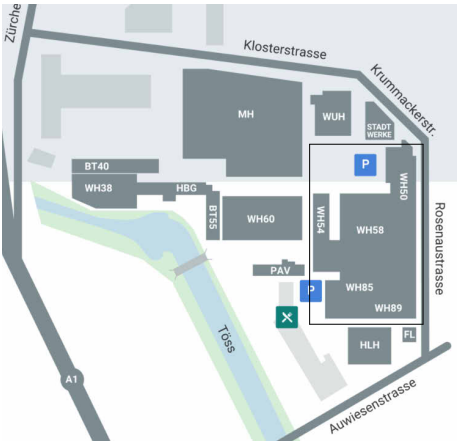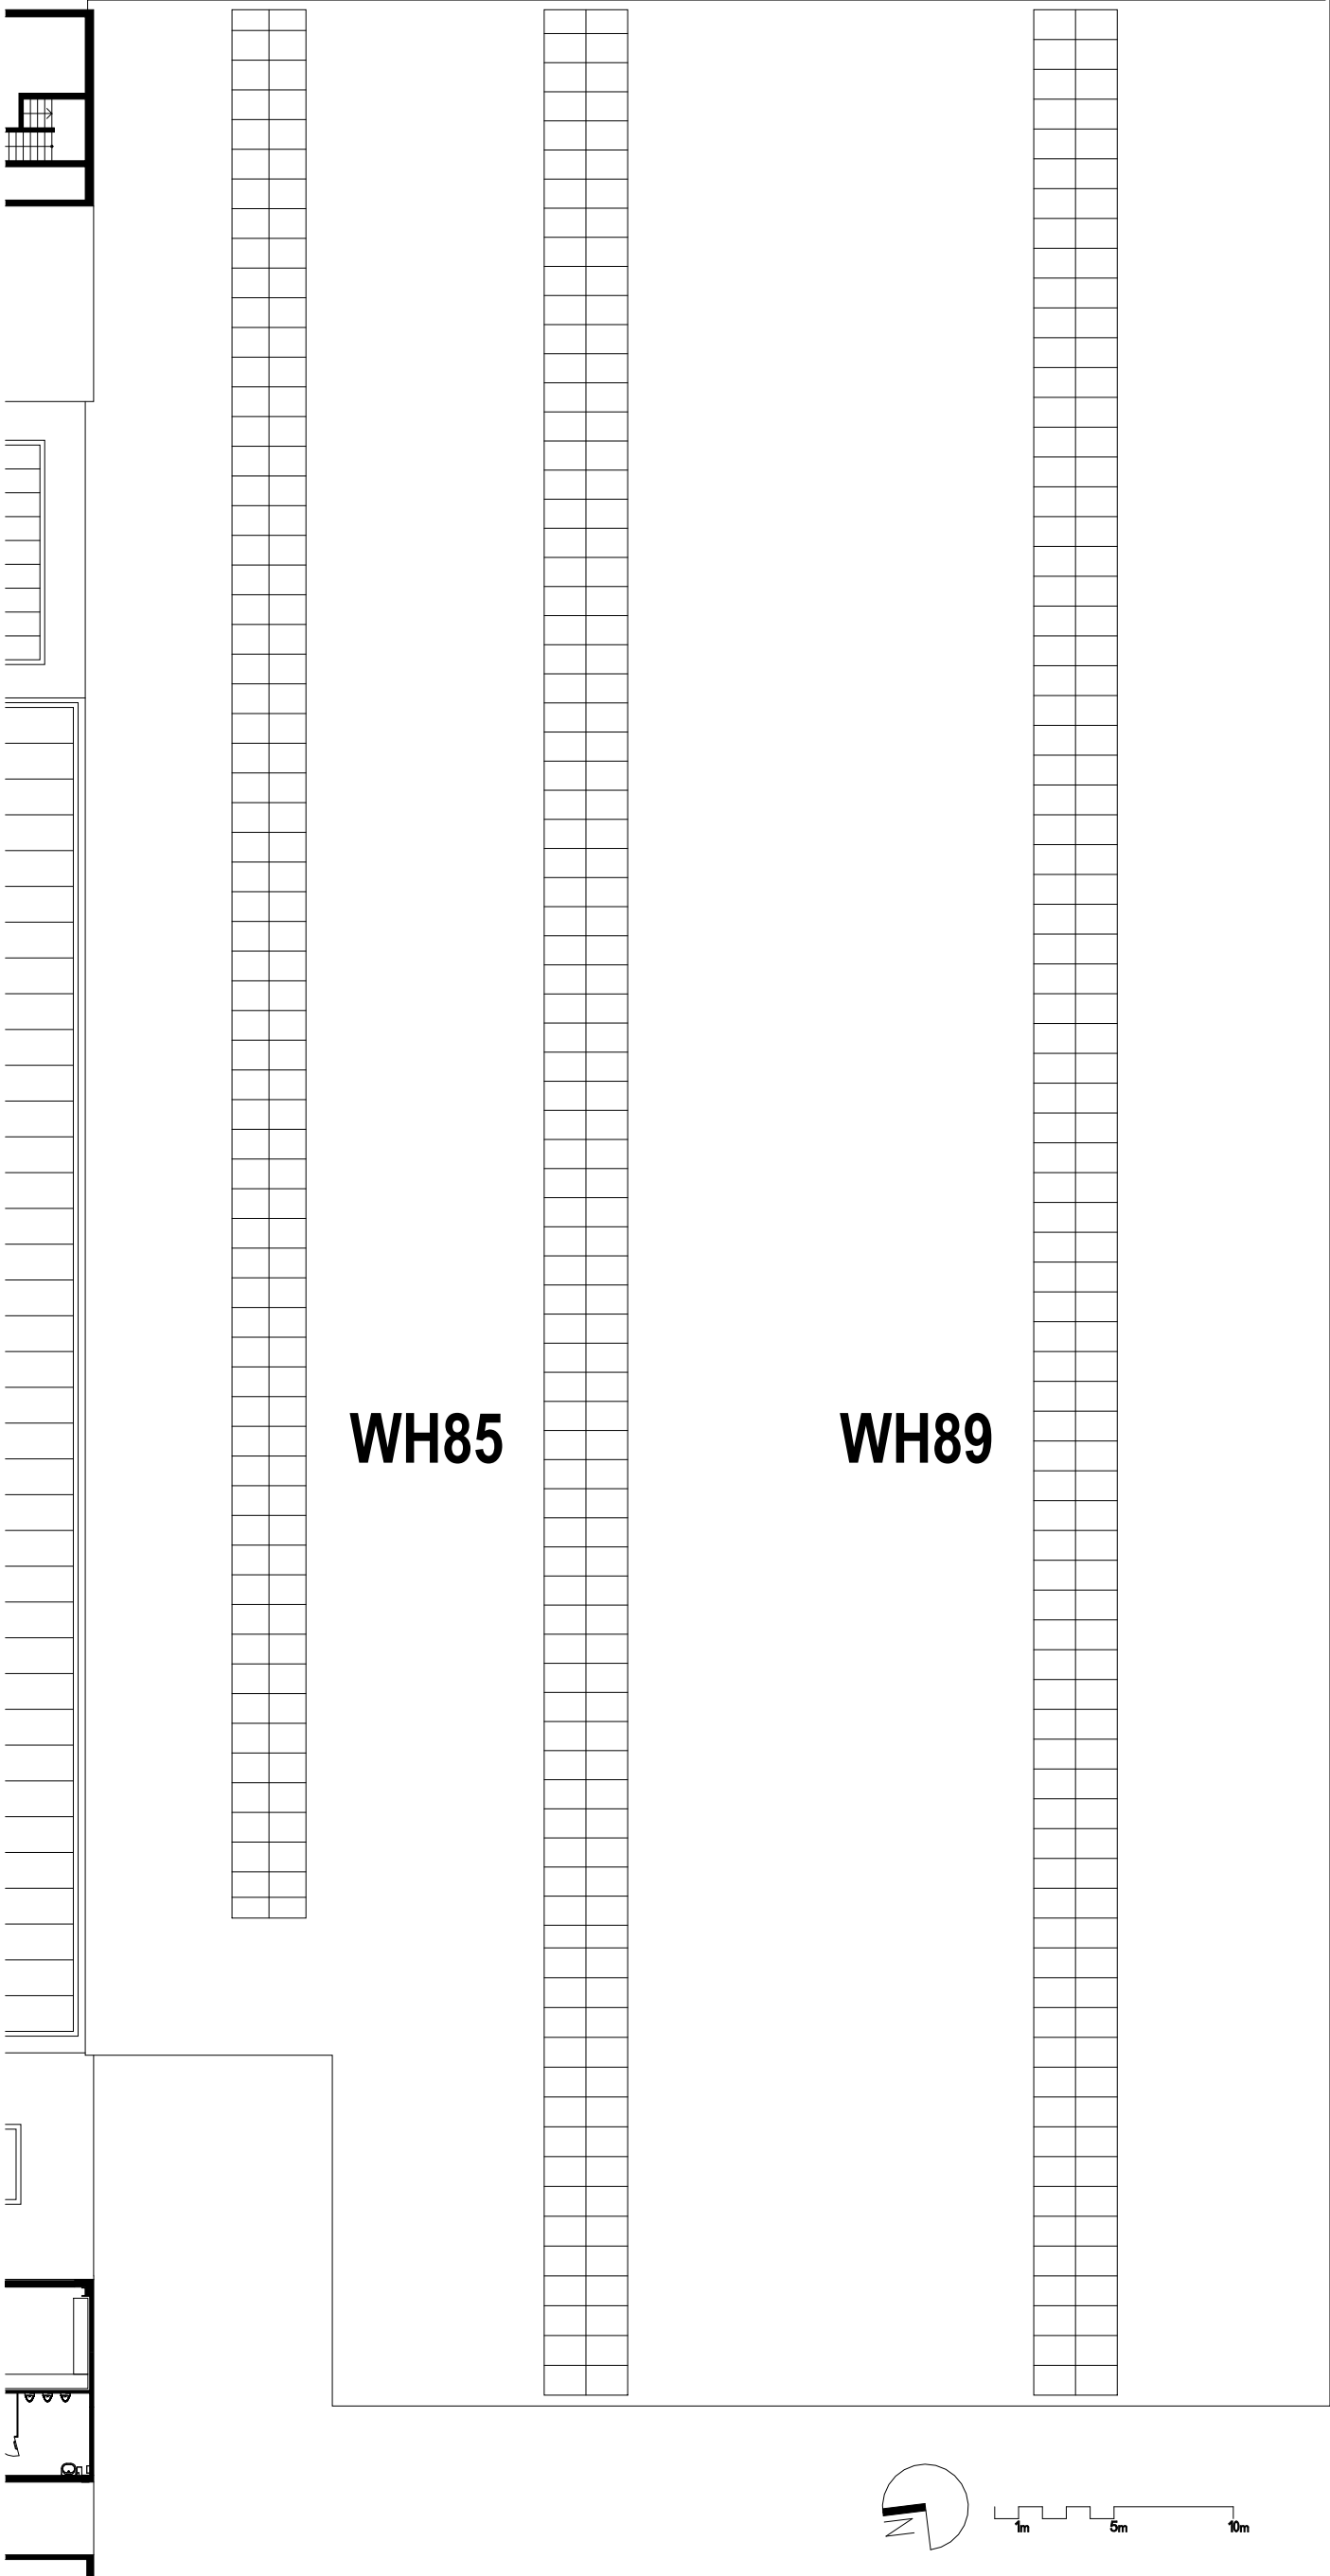

Objektbezeichnung:

Rieter-Areal

Klosterstrasse 20, 8406 Winterthur

Plan - Nummer:

WH85_89_ALL_BWI_V11405_7002_02OG

Planbezeichnung:

Mietflächenplan WH85, WH89

Dachaufsicht

Massstab:

1 : 300

Datum / Gez:

30.01.2025 / ANJ

Revidiert / Gez:

Eigentümer/in:

Allreal Generalunternehmung AG
Lindbergh-Allee 1
8152 Glattpark (Opfikon)
044 319 11 11
info@allreal.ch

allreal

Pfad CAD:
P:\B_Rieter_Areal\01_Masterpläne

Pfad PDF, DWG:
W:\PFP_allgemein\PPF_PFM\Rieter-Areal\01_Gebäudedaten\Haus
WH50_WH54_WH58_WH85_WH 89\02_MF