



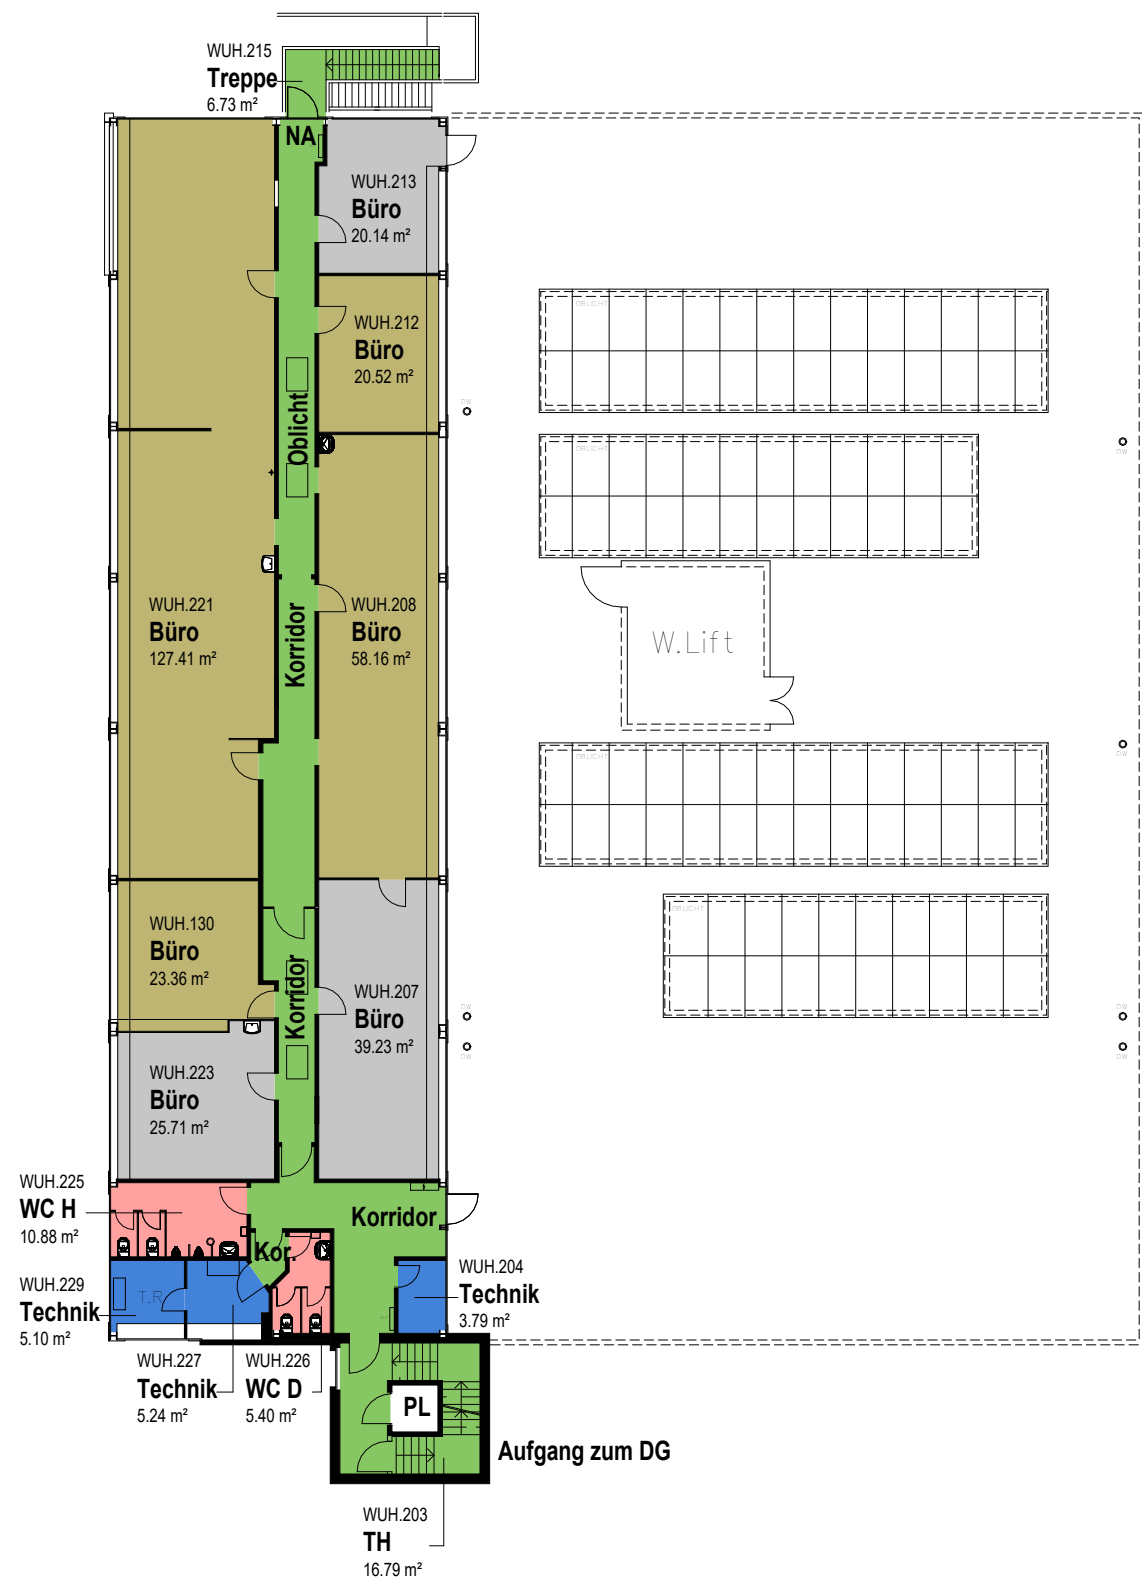

Farblegende:

- Freie Bürofläche
- Vermietet
- MF_Funktionsfläche
- MF_Verkehrsfläche
- MF_Zuschlagsfläche

Mietfläche 2. Obergeschoss	
Name	Fläche
Freie Bürofläche	231.11 m²
MF_Funktionsfläche	14.19 m²
MF_Verkehrsfläche	92.44 m²
MF_Zuschlagsfläche	16.50 m²
Vermietet	85.08 m²
Gesamt	439.31 m²

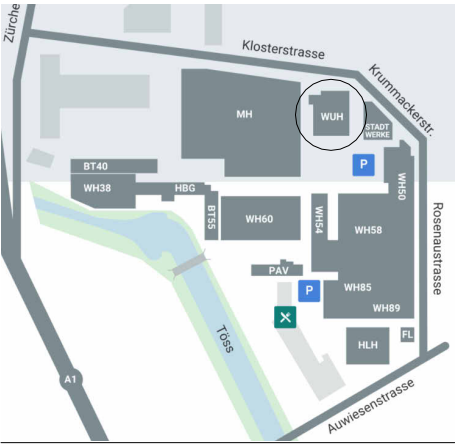

Objektbezeichnung:
**Rieter-Areal WUH -
Warenumschlagshalle
8406 Winterthur**

Plan - Nummer:
WUH_ALL_BWI_V11405_7002_02OG

Planbezeichnung:
Mietflächenplan

2. Obergeschoss

Massstab:
1 : 250

Datum / Gez: 30.01.2025 / ANJ
Revidiert / Gez: 13.02.2025 / ANJ

Eigentümer/in:
**Allreal Generalunternehmung AG
Lindbergh-Allee 1
8152 Glattpark (Opfikon)
044 319 11 11
info@allreal.ch**

