


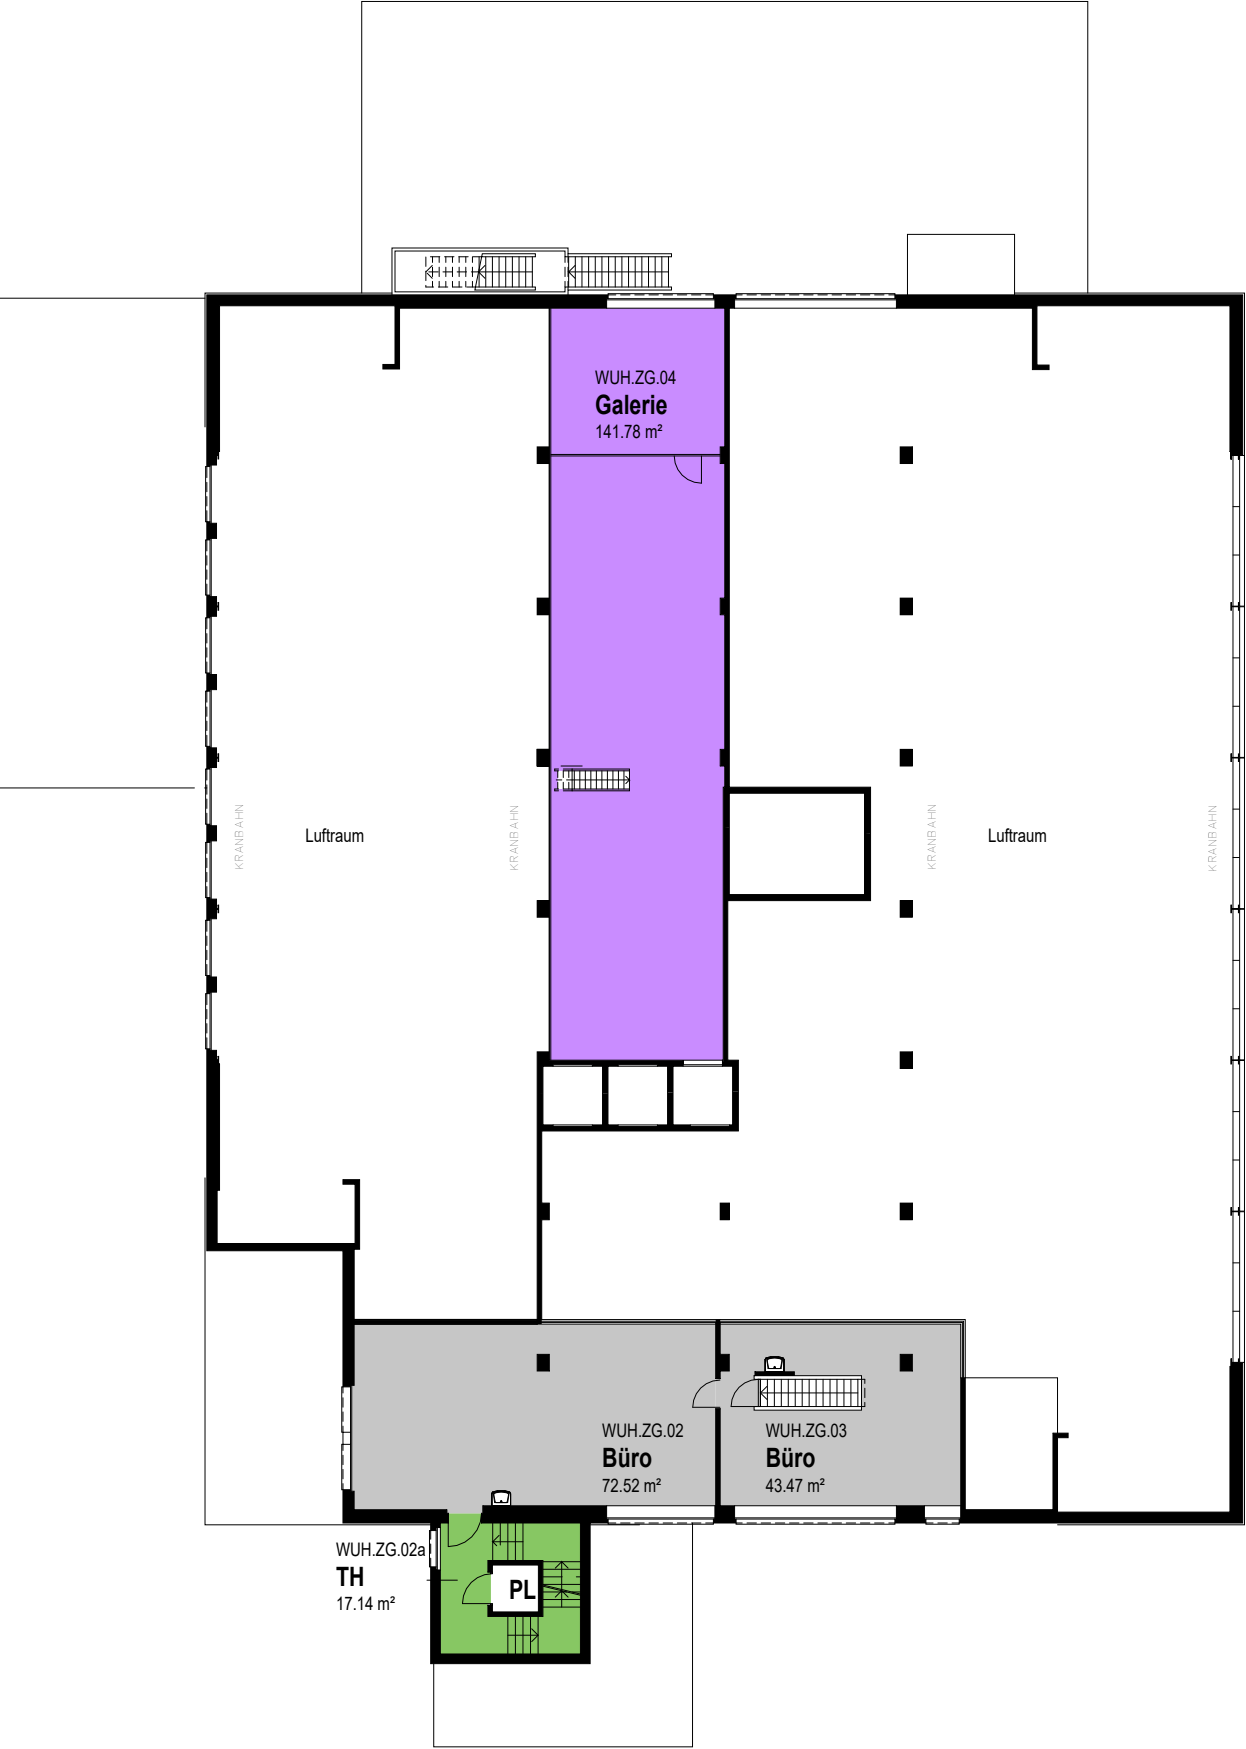


Farblegende:

- Freie Gewerbefläche
- Vermietet
- MF_Verkehrsfläche

Mietfläche Zwischengeschoß	
Name	Fläche

Freie Gewerbefläche	142.07 m²
MF_Verkehrsfläche	17.14 m²
Vermietet	116.48 m²
Gesamt	275.68 m²

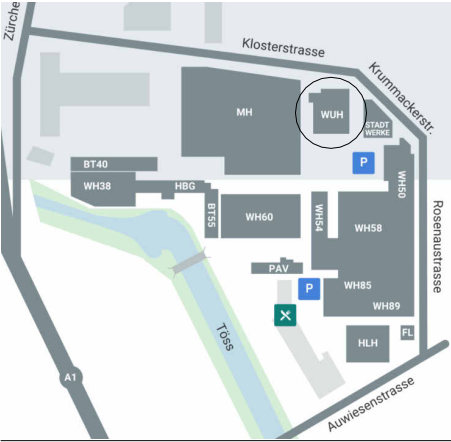

Objektbezeichnung:
Rieter-Areal WUH -
Warenumschlagshalle
8406 Winterthur

Plan - Nummer:
WUH_ALL_BWI_V11405_7002_00ZG

Planbezeichnung:
Mietflächenplan

Zwischengeschoß

Massstab:
1 : 250

Datum / Gez: 30.01.2025 / ANJ
Revidiert / Gez: 13.02.2025 / ANJ

Eigentümer/in:
Allreal Generalunternehmung AG
Lindbergh-Allee 1
8152 Glattpark (Opfikon)
044 319 11 11
info@allreal.ch

